

ΕΦΗΜΕΡΙΣ ΤΗΣ ΚΥΒΕΡΝΗΣΕΩΣ
ΤΗΣ ΕΛΛΗΝΙΚΗΣ ΔΗΜΟΚΡΑΤΙΑΣ

ΕΝ ΑΘΗΝΑΙΣ ΤΗ 11 ΙΟΥΛΙΟΥ 1980 | ΤΕΥΧΟΣ ΤΕΤΑΡΤΟΝ | ΑΡΙΘΜΟΣ ΦΥΛΛΟΥ 389

ΠΕΡΙΕΧΟΜΕΝΑ

ΑΠΑΛΛΟΤΡΙΩΣΕΙΣ

ΑΠΟΦΑΣΕΙΣ

Περὶ κηρύξεως ἀναδασωτέων ἰδιωτικῶν ἐκτάσεων στὴ θέση «Ζάχουλι» περιφερείας Δήμου Μεγάρων, Ν. Ἀττικῆς. 1

ΠΟΛΕΟΔΟΜΙΑ

ΑΠΟΦΑΣΕΙΣ

Περὶ ἀναγνωρίσεως τῆς ὁδοῦ Σάνθριτς ὅτι ὑπάρχει πρὶν ἀπὸ τὸ ἔτος 1923 ἐντὸς σχεδίου πόλεως Πρεβέζης. .. 2

ΑΝΑΚΟΙΝΩΣΕΙΣ

Περὶ εἰδοποιήσεως καταθέσεως τῆς ἀποζημιώσεως ἀκινήτων ποὺ ἀπαλλοτριώνονται γιὰ τὴ διάνοιξη τῆς ὁδοῦ Κων/πόλεως (Παρασκευοπούλου - Ἀρχ. Μουσείου). 3

Περὶ εἰδοποιήσεως καταθέσεως ἀποζημιώσεως ἀκινήτων ποὺ ἀπαλλοτριώνονται γιὰ τὴ διάνοιξη τῆς ὁδοῦ Ἐγνατίας (ἀπὸ Νάτσινα μέχρι 25ης Μαρτίου). 4

Περὶ εἰδοποιήσεως καταθέσεως τῆς ἀποζημιώσεως ἀκινήτων ποὺ ἀπαλλοτριώνονται γιὰ τὴ διάνοιξη τῆς ὁδοῦ Παπαναστασίου (Κλεάνθους - Κανάρη). 5

ΑΠΑΛΛΟΤΡΙΩΣΕΙΣ

ΑΠΟΦΑΣΕΙΣ

Ἀριθ. 926 (1)

Περὶ κηρύξεως ἀναδασωτέων ἰδιωτικῶν ἐκτάσεων στὴ θέση Ζάχουλι περιφερείας Δήμου Μεγάρων Ν. Ἀττικῆς.

Ο ΝΟΜΑΡΧΗΣ ΑΤΤΙΚΗΣ
ΔΙΑΜΕΡΙΣΜΑ ΔΥΤΙΚΗΣ ΑΤΤΙΚΗΣ

Ἀφοῦ λάβαμε ὑπόψη:

1. Τὰς διατάξεις: α) Τοῦ ἄρθρου 117 παρ. 3 τοῦ Συντάγματος ποὺ ἰσχύει, β) τῶν ἄρθρων 38 καὶ 41 τοῦ Ν. 998/1979 «περὶ προστασίας τῶν δασῶν καὶ τῶν δασικῶν ἐν γένει ἐκτάσεων τῆς Χώρας», γ) Τοῦ Ν. 2300/1955 «περὶ διοικητικῆς ἀποκεντρώσεως σὲ συνδυασμὸ μὲ τὶς διατάξεις τοῦ Ν.Δ. 532/70 «περὶ συμπληρώσεως τῶν διατάξεων περὶ διοικητικῆς ἀποκεντρώσεως» καὶ τοῦ 709/1970 Β.Δ. ποὺ ἐκδόθηκε σὲ ἐκτέλεση αὐτοῦ.

2. Τὶς διαταγὲς τοῦ Ὑπουργείου Γεωργίας, α) 5684/499/ἐγκ.48/11.2.1971, β) 88854/7483/ἐγκ. 104/1.10.75, γ) 114812/2947/ἐγκ. 154/27.12.75, δ) 105582/539/13.2.1976, ε) 215696/1451/9.5.77, στ) 217606/1610/13.6.77 καὶ ζ) 204809/761/24.2.78.

3. Τὴν πρόταση ποὺ ὑποβλήθηκε μὲ τὴ 981/28.5.80 ἀναφορὰ τοῦ ἁρμοδίου Δασαρχείου Μεγάρων, μὲ τὴν ὁποία προτείνεται κήρυξη ὡς ἀναδασωτέων τῶν ἰδιωτικῶν δασικῶν ἐκτάσεων, ποὺ περιλαμβάνονται μὲ ἀναλυτικὰ στοιχεῖα στὸν συνημμένο πίνακα τοῦ Δασαρχείου Μεγάρων ὁ ὁποῖος ἀποτελεῖ ἀναπόσπαστο μέρος τῆς παρούσης.

4. Τὸ γεγονὸς ὅτι οἱ ἀνωτέρω ἐκτάσεις χρειάζονται προστασία γιὰ τὴν ἐπαναδημιουργία τῆς δασικῆς βλαστήσεώς τους, ποὺ καταστράφηκε ὁλοσχερῶς ἀπὸ παράνομες ἐκχερρώσεις ἢ πυρκαγιές, ἀποφασίζουμε:

Κηρύσσουμε ὡς ἀναδασωτέα τὴ δασικὴ ἔκταση ποὺ περιλαμβάνεται στὸ συνημμένο πίνακα τοῦ Δασαρχείου Μεγάρων καὶ περιγράφεται κατὰ θέση, περιφέρεια, ὅρια, ἐμβαδόν, κ.τ.λ. ἐμφανίζεται δὲ στὸ σχετικὸ τοπογραφικὸ διάγραμμα ποὺ συνοδεύουν τὴν παροῦσα καὶ ἔχει θεωρηθεῖ ἁρμοδίως.

Ἡ ἀπόφαση αὐτὴ νὰ δημοσιευθεῖ στὴν Ἐφημερίδα τῆς Κυβερνήσεως.

Αἰγάλεω, 11 Ἰουνίου 1980

Ὁ Ἀναπλ. Νομάρχης
Κ. ΔΑΒΑΚΗΣ

ΔΑΣΑΡΧΕΙΟ ΜΕΓΑΡΩΝ

Π Ι Ν Α Κ Α Σ


'Ιδιωτικών Δασικών έκτάσεων στή θέση ." Ζάχουλι"........ τῆς φερείας .Μεγάρων............ πού προτείνονται νά κηρυχθοῦν ἀναδασωτέες, σύμφωνα μέ τήν ἀριθ .981/28.5.80. ἀναφορά μας.-

α/α	ἐμβαδόν ἐκτάσεως σέ τ.μ.	ΟΡΙΑ ΑΝΑΤΟΛΙΚΑ	ΔΥΤΙΚΑ	ΒΟΡΕΙΑ	ΝΟΤΙΑ	ΠΑΡΑΤΗΡΗΣΕΙΣ
Ε 1	Ι.647	Αμπέλι ἐκχερσωτοῦ	ἀμπέλι ἐκχερσωτοῦ	Αμπέλι ΓΝ Μιχάλαρου	πευκοδάσος ἐκχερσωτοῦ	παράνομη ἐκχέρσωση
Ε2	Ι.300	Δασική Έκταση	Δασική Έκταση	Δασική Έκταση	παλαιά ἐπαρχιακή ὁδός Μέγαρα-Αλεποχώρι	παράνομη ἐκχέρσωση


ΑΝΗΚΕΙ ΣΤΗΝ 926/1980 ΑΠΟΦΑΣΗ ΑΝ. ΝΟΜΑΡΧΗ ΑΝΑΤ. ΑΤΤΙΚΗΣ

ΕΘΕΩΡΗΘΗ

ΜΕΓΑΡΑ 11-6-1980

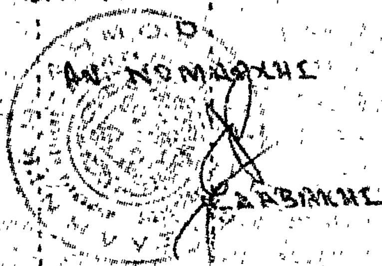




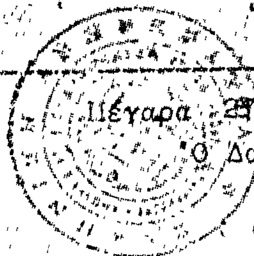

Μέγαρα 28 .5 . 1980
Ο Δασάρχης Μεγάρων

ΠΑΝΤ. ΤΟΝΑΣ

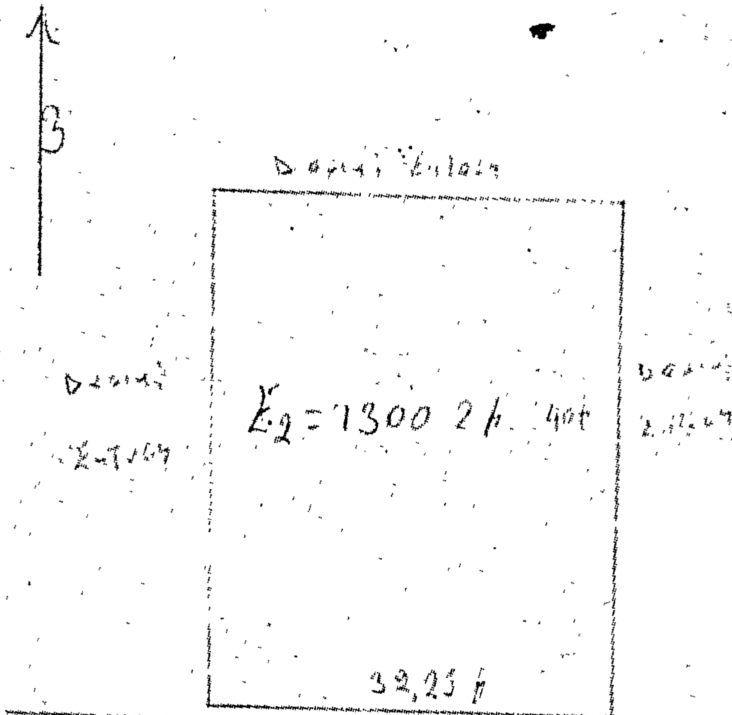

Αλεπόχωρι ← Παλαιός Επαρχιακός δρόμος → Μέγαρα


Υπόμνημα
Κλίμαξ 1:500


Μέγαρα 24.5.80
ο συντάξας


Μέγαρα 28.3.1980

Άδεια υπ' αριθ. 926/80
Απόφαση Νομάρχου
Δ.Δ. Αττικής

ΕΘΕΩΡΗΘΗ
Αιγάλεω 11-6-1980

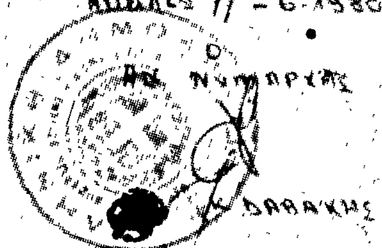

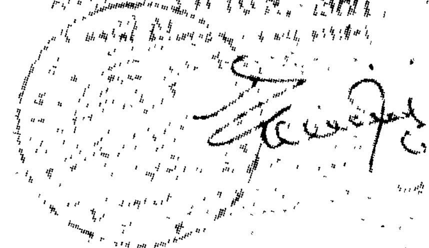

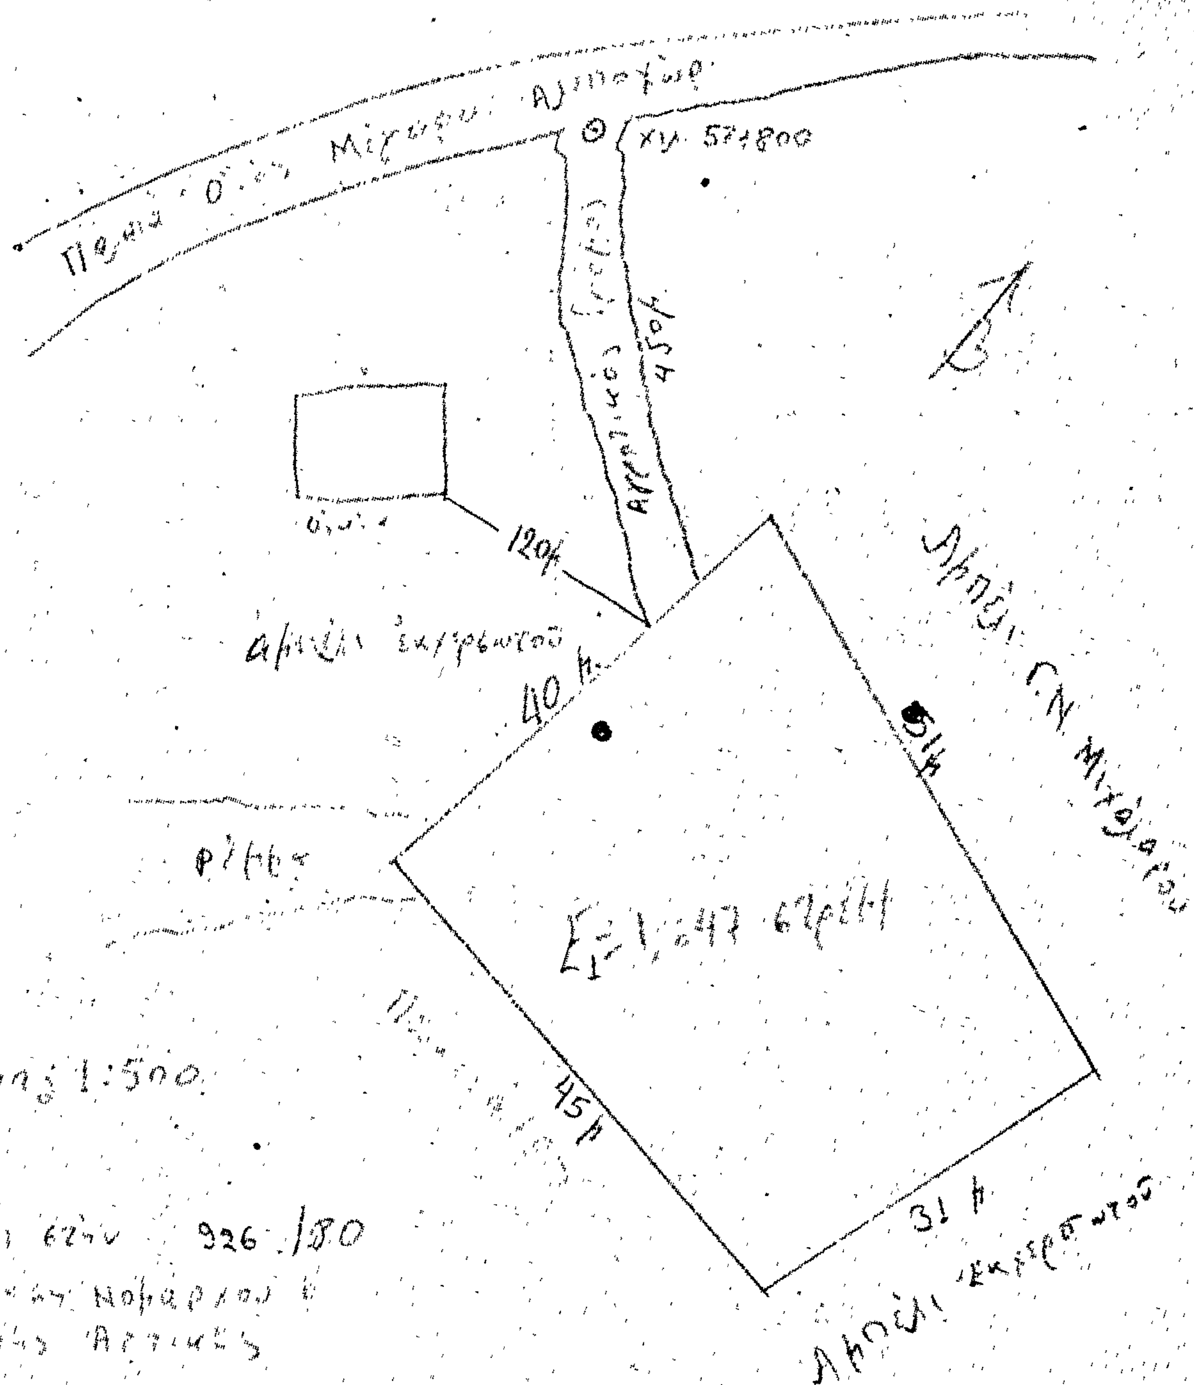

ΕΘΕΩΡΗΘΗ

ΑΙΓΑΛΕΩ 11-6-1980

Ο

ΑΝ. ΝΟΜΑΡΧΗΣ

Κ. ...ΑΚΗΣ

Μέγαρα 24.5.80

Μέγαρα 24.5.80

ΠΑΝΑΓ. ΤΟΜΑΣ

ΕΘΕΩΡΗΘΗ

10 ΙΟΥΝ. 1980

ΠΟΛΕΟΔΟΜΙΑ

ΑΠΟΦΑΣΕΙΣ

'Αριθ. ΓΠ 377 (2)

Περὶ ἀναγνωρίσεως τῆς ὁδοῦ Σάνδριτς ὅτι ὑπάρχει πρὶν ἀπὸ τὸ ἔτος 1923 ἐντὸς σχεδίου πόλεως Πρεβέζης.

Ο ΝΟΜΑΡΧΗΣ ΠΡΕΒΕΖΗΣ

Σύμφωνα μέ:

1. Τὶς διατάξεις:

α) Τῆς παρ. 4 τοῦ ἄρθρου 20 τοῦ ἀπὸ 17.7.1923 Ν. Δ/τος «περὶ σχεδίων πόλεως, κωμῶν καὶ συνοικισμῶν τοῦ κράτους καὶ ἀνεγέρσεως αὐτῶν».

β) Τοῦ Ν. 3200/55 «περὶ διοικητικῆς ἀποκεντρώσεως», ὅπως ἔχει συμπληρωθεῖ καὶ τροποποιηθεῖ μεταγενέστερα μὲ τὸ 532/70 Ν.Δ.

γ) Τοῦ 712/70 Β.Δ. «περὶ καθορισμοῦ τῶν διατηρουμένων ὑπὲρ τοῦ Ὑπουργοῦ Δημοσίων Ἔργων ἁρμοδιοτήτων», ποὺ ἐκδόθηκε σ' ἐκτέλεση τοῦ 532/70 Ν.Δ., ὅπως αὐτὰ τροποποιήθηκαν καὶ συμπληρώθηκαν μὲ τὰ 677/71 καὶ 198/1972 Β. Δ/τα.

2. Τὴν ἀπὸ 29.4.1980 αἴτηση τοῦ Θεοδώρου Κιτσώνη, κατοίκου Ναρκίσσου, μὲ τὴν ὁποία ζητᾶ τὴν ἔκδοση ἀποφάσεως γιὰ τὴν ὁδὸ Σάνδριτς ποὺ ἔχει σχηματισθεῖ πρὶν ἀπὸ τὸ ἔτος 1923.

3. Τοὺς ἀκόλουθους τίτλους ἰδιοκτησίας, στοὺς ὁποίους ἀναφέρεται ἡ ὑπόψη πάροδος:

α) Τὸ μὲ ἀριθ. 8032/2.5.1938 συμβόλαιο τοῦ Συμβολαιογράφου 'Αλεξίου 'Αγγελοπούλου.

β) Τὸ μὲ ἀριθ. 643/14.2.1915 συμβόλαιο 'Εμμανουὴλ Τεζάκη.

γ) Τὸ μὲ ἀριθ. 1322/5.2.1947 συμβόλαιο τοῦ Συμβολαιογράφου 'Αριστοφάνους Δόνου.

4. Τὸ ἀπὸ Φεβρουάριο 1979 τοπογραφικὸ διάγραμμα.

5. Τὸ 4ον/19.5.80 πρακτικὸ τοῦ Νομαρχιακοῦ Συμβουλίου Δημ. Ἔργων Ν. Πρεβέζης (θέμα 1ο), ἀποφασίζουμε:

'Αναγνωρίζουμε ὅτι ἡ ὁδὸς Σάνδριτς ποὺ ἔχει σχηματισθεῖ μὲ ἰδιωτικὴ πρωτοβουλία, προϋπῆρχε τοῦ ἀπὸ 17.7.1923 Ν. Δ/τος μετὰ τὴν ἰσχὺ τοῦ ὁποίου δὲν ἔγινε καμμία αὔξηση τοῦ ἀρχικοῦ κοινοχρήστου χώρου.

Ἡ ἀνωτέρω πάροδος βρίσκεται μέσα στὸ ἐγκεκριμένο σχέδιο πόλεως Πρεβέζης καὶ περικλείεται ἀπὸ τὶς ὁδοὺς 'Ανδρούτσου καὶ πρὸς διάνοιξη νέας ὁδοῦ ὅπως φαίνεται στὸ ἀπὸ Φεβρουαρίου 1979 τοπογραφικὸ διάγραμμα τοῦ Πολ. Ὑπομηχανικοῦ Χρήστου Παππᾶ, τὸ ὁποῖο ἔχει θεωρηθεῖ ἀπὸ τὸ Δ/ντὴ Τεχνικῶν Ὑπηρεσιῶν τῆς Νομαρχίας μας.

Ἡ ἀπόφαση αὐτὴ νὰ δημοσιευθεῖ στὴν 'Εφημερίδα τῆς Κυβερνήσεως.

Πρέβεζα, 26 'Ιουνίου 1980

'Ο Νομάρχης


Γ. ΓΙΑΝΝΟΠΟΥΛΟΣ

ΤΟΠΟΓΡΑΦΙΚΟΝ ΔΙΑΓΡΑΜΜΑ

ΚΛ. 1:100

3990
1470
1940
32,12
21,76
14,90
30,70
20,07 185,10 m²

ΠΑΓΓΑΣ ΧΡΗΣΤΟΣ
ΠΤΥΧΙΟΥΧΟΣ
ΠΟΛΙΤΙΚΟΣ ΥΠΟΜΗΧΑΝΙΚΟΣ
ΠΡΕΒΕΖΑ

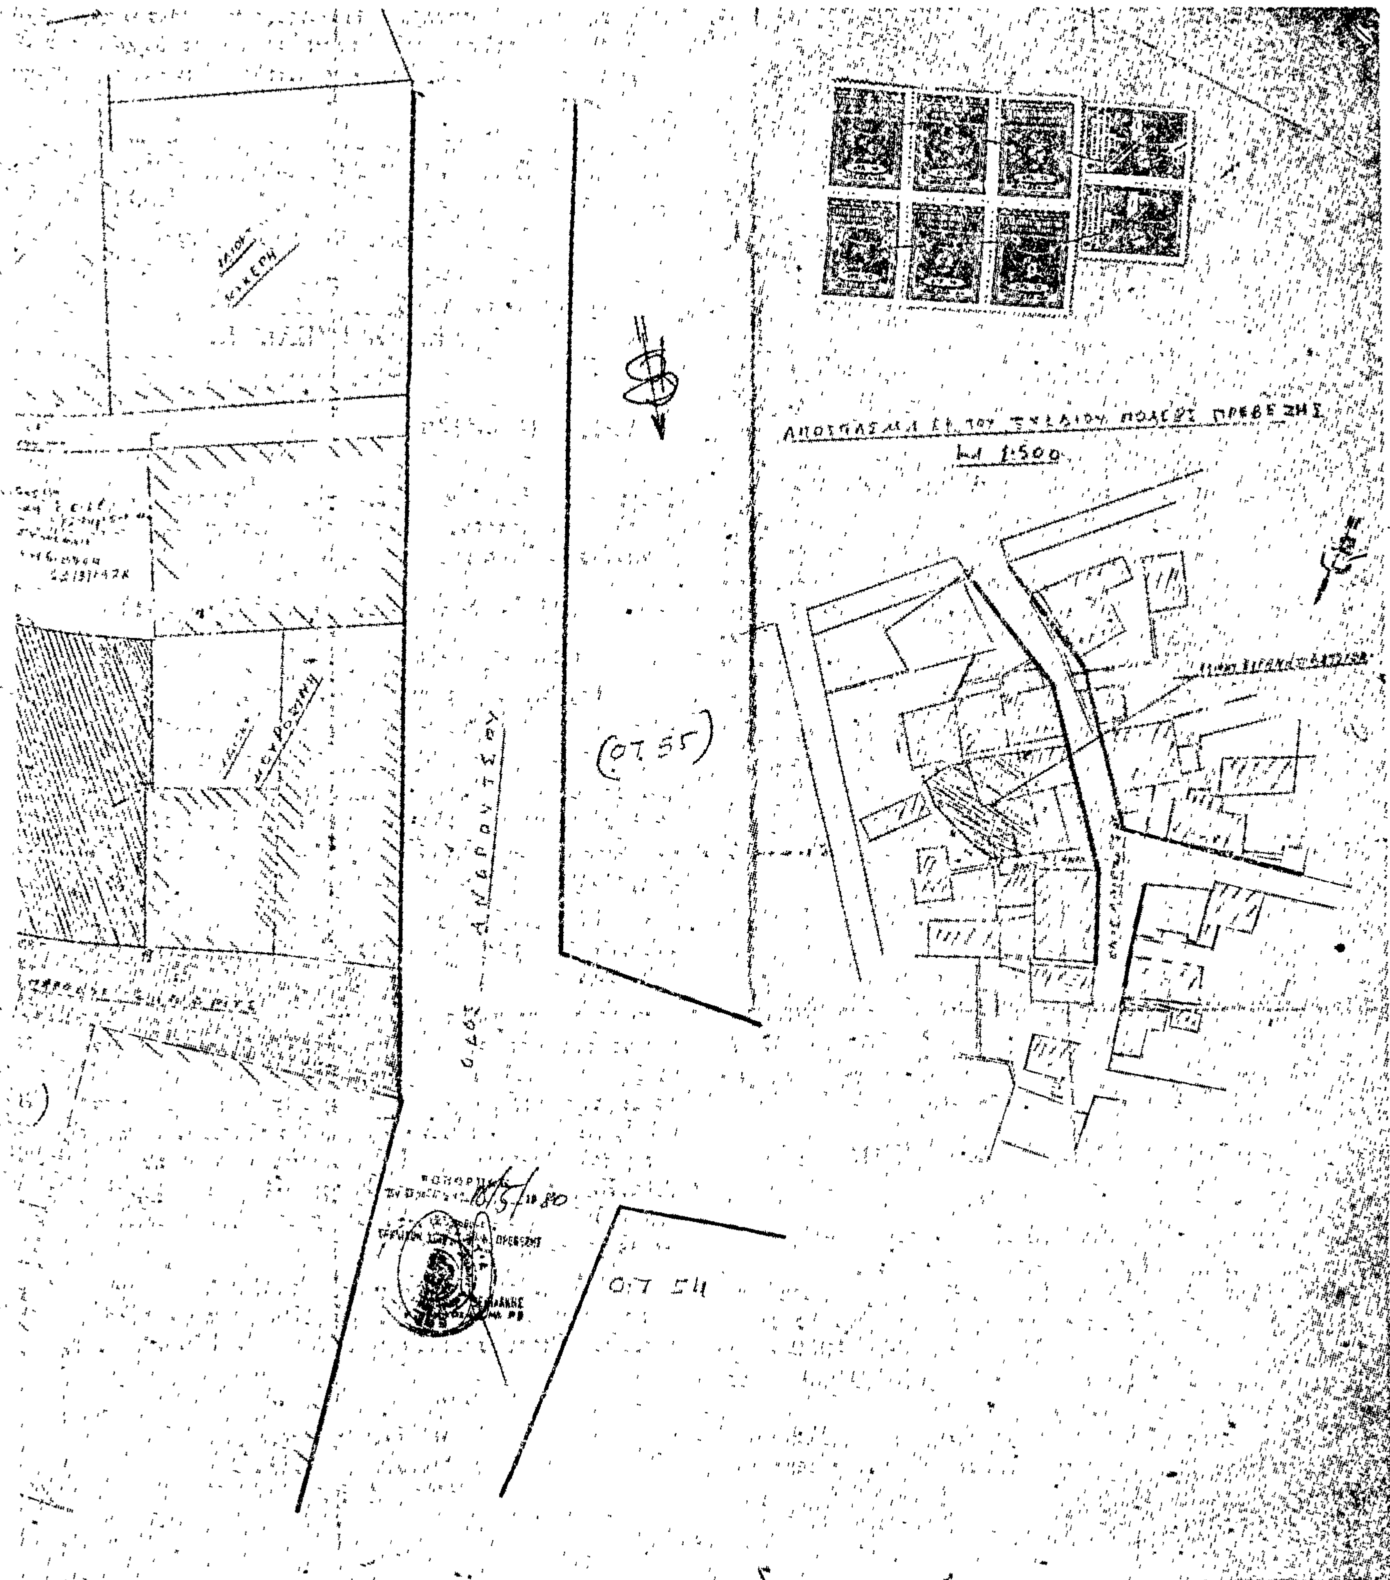
ΑΠΟΣΠΑΣΜΑ ΕΚ ΤΟΥ ΣΧΕΔΙΟΥ ΠΟΛΕΩΣ ΠΡΕΒΕΖΗΣ
Κλ 1:500
ΟΔΟΣ ΑΝΔΡΟΥΤΣΟΥ
(ΟΤ 55)
ΟΤ 54

ΑΝΑΚΟΙΝΩΣΕΙΣ

'Αριθ. Δ.Π. 31139 (3)

Περὶ εἰδοποιήσεως καταθέσεως τῆς ἀποζημιώσεως ἀκινήτων ποὺ ἀπαλλοτριώνονται γιὰ τὴ διάνοιξη τῆς ὁδοῦ Κων/πόλεως (Παρασκευοπούλου — 'Αρχ. Μουσείου).

Ο ΝΟΜΑΡΧΗΣ ΘΕΣΣΑΛΟΝΙΚΗΣ

"Εχοντας ὑπόψη:

1) Τὶς διατάξεις τοῦ ἀπὸ 17.7.23 Ν. Δτος «περὶ σχεδίων πόλεων κ.λ.π. συνοικισμῶν τοῦ Κράτους».

2) Τὸ ἄρθρο 24 τοῦ Α.Ν. 1731/1939 «περὶ ἀναγκαστικῶν ἀπαλ/σεων» ὅπως ἀντικαταστάθηκε κατὰ τὴν παράγραφο 1 αὐτοῦ μὲ τὸ ἄρθρο 8 τοῦ Ν. Δ/τος 3979/1959 «περὶ τροπ/σεως ἐνίων διατάξεων τοῦ Α.Ν. 1731/1939 «περὶ ἀναγκαστικῶν ἀπαλλοτριώσεων».

3) Τὴν ἀπόφαση ἐξουσιοδοτήσεώς μας ἀριθ. Ε.Σ.23006/29.6.79 Νομάρχη Θεσ/νίκης γι' ἄσκηση ἀπὸ μᾶς μέρους τῶν ἁρμοδιοτήτων του.

Φέρουμε σὲ γνώση αὐτῶν ποὺ ἔχουν ἢ ἀξιοῦν δικαιώματα κυριότητας στὰ ἀκίνητα ποὺ ἀπαλλοτριώνονται γιὰ τὴ διάνοιξη τῆς ὁδοῦ Κων/πόλεως (Παρασκευοπούλου — 'Αρχ. Μουσείου) βάσει τῆς πράξεως τακτοποιήσεως καὶ ἀναλογισμοῦ ἀριθ. 4147/78, ὅτι ἡ ἀποζημίωση ποὺ καθορίσθηκε μὲ τὴν ἀπόφαση τοῦ Μονομελοῦς Πρωτοδικείου Θεσ/νίκης ἀριθ. 2438/79, κατατέθηκε στὸ Ταμεῖο Παρακαταθηκῶν καὶ Δανείων ὑπὲρ αὐτῶν ποὺ θὰ ἀναγνωρισθοῦν δικαιοῦχοι σύμφωνα μὲ τὸ νόμο.

Γιὰ τὴν κατάθεση αὐτὴ ἔχει ἐκδοθεῖ τὸ γραμμάτιο παρακαταθήκης ἀριθ. 272089/23.5.1980 ποσοῦ δύο ἑκατομμυρίων ἑκατὸ ὀγδόντα πέντε χιλιάδων (2.185.000) δρχ.

Θεσσαλονίκη, 25 'Ιουνίου 1980

Μὲ ἐντολὴ Νομάρχη
'Ο Διευθυντὴς Πολεοδομίας
ΞΕΝ. ΖΕΡΖΕΛΙΔΗΣ

'Αριθ. Δ.Π. 31138 (4)

Περὶ εἰδοποιήσεως καταθέσεως τῆς ἀποζημιώσεως ἀκινήτων ποὺ ἀπαλλοτριώνονται γιὰ τὴ διάνοιξη τῆς ὁδοῦ Ἐγνατίας (ἀπὸ Νάτσινα μέχρι 25ης Μαρτίου).

Ο ΝΟΜΑΡΧΗΣ ΘΕΣΣΑΛΟΝΙΚΗΣ

"Εχοντας ὑπόψη:

1) Τὶς διατάξεις τοῦ ἀπὸ 17.7.23 Ν. Δτος «περὶ σχεδίων πόλεων κ.λ.π. συνοικισμῶν τοῦ Κράτους».

2) Τὸ ἄρθρο 24 τοῦ Α.Ν. 1731/1939 «περὶ ἀναγκαστικῶν ἀπαλ/σεων» ὅπως ἀντικαταστάθηκε κατὰ τὴν παράγραφο 1 αὐτοῦ μὲ τὸ ἄρθρο 8 τοῦ Ν. Δ/τος 3979/1959 «περὶ τροπ/σεως ἐνίων διατάξεων τοῦ Α.Ν. 1731/1939 «περὶ ἀναγκαστικῶν ἀπαλλοτριώσεων».

3) Τὴν ἀπόφαση ἐξουσιοδοτήσεώς μας ἀριθ. Ε.Σ.23006/29.6.79 Νομάρχη Θεσ/νίκης γι' ἄσκηση ἀπὸ μᾶς μέρους τῶν ἁρμοδιοτήτων του.

Φέρουμε σὲ γνώση αὐτῶν ποὺ ἔχουν ἢ ἀξιοῦν δικαιώματα κυριότητας στὰ ἀκίνητα ποὺ ἀπαλλοτριώνονται γιὰ τὴ διάνοιξη τῆς ὁδοῦ Ἐγνατίας (ἀπὸ Νάτσινα μέχρι 25ης Μαρτίου) βάσει τῆς πράξεως τακτοποιήσεως καὶ ἀναλογισμοῦ ἀριθ. 794/37, ὅτι ἡ ἀποζημίωση ποὺ καθορίσθηκε μὲ τὴν ἀπόφαση τοῦ Μονομελοῦς Πρωτοδικείου Θεσ/νίκης ἀριθ. 220/80, κατατέθηκε στὸ Ταμεῖο Παρακαταθηκῶν καὶ Δανείων ὑπὲρ αὐτῶν ποὺ θὰ ἀναγνωρισθοῦν δικαιοῦχοι σύμφωνα μὲ τὸ νόμο.

Γιὰ τὴν κατάθεση αὐτὴ ἔχει ἐκδοθεῖ τὸ γραμμάτιο παρακαταθήκης ἀριθ. 272092/23.5.1980 ποσοῦ ἑνὸς ἑκατομμυρίου ἐννεακοσίων ἐνενήντα πέντε χιλιάδων (1.995.000) δρχ.

Θεσσαλονίκη, 25 'Ιουνίου 1980

Μὲ ἐντολὴ Νομάρχη
'Ο Διευθυντὴς Πολεοδομίας
ΞΕΝ. ΖΕΡΖΕΛΙΔΗΣ

'Αριθ. Δ.Π. 31140 (5)

Περὶ εἰδοποιήσεως καταθέσεως τῆς ἀποζημιώσεως ἀκινήτων ποὺ ἀπαλλοτριώνονται γιὰ τὴ διάνοιξη τῆς ὁδοῦ Παπαναστασίου (Κλεάνθους — Κανάρη).

Ο ΝΟΜΑΡΧΗΣ ΘΕΣΣΑΛΟΝΙΚΗΣ

"Εχοντας ὑπόψη:

1) Τὶς διατάξεις τοῦ ἀπὸ 17.7.23 Ν. Δτος «περὶ σχεδίων πόλεων κ.λ.π. συνοικισμῶν τοῦ Κράτους».

2) Τὸ ἄρθρο 24 τοῦ Α.Ν. 1731/1939 «περὶ ἀναγκαστικῶν ἀπαλ/σεων» ὅπως ἀντικαταστάθηκε κατὰ τὴν παράγραφο 1 αὐτοῦ μὲ τὸ ἄρθρο 8 τοῦ Ν. Δ/τος 3979/1959 «περὶ τροπ/σεως ἐνίων διατάξεων τοῦ Α.Ν. 1731/1939 «περὶ ἀναγκαστικῶν ἀπαλλοτριώσεων».

3) Τὴν ἀπόφαση ἐξουσιοδοτήσεώς μας ἀριθ. Ε.Σ.23006/29.6.79 Νομάρχη Θεσ/νίκης γι' ἄσκηση ἀπὸ μᾶς μέρους τῶν ἁρμοδιοτήτων του.

Φέρουμε σὲ γνώση αὐτῶν ποὺ ἔχουν ἢ ἀξιοῦν δικαιώματα κυριότητας στὰ ἀκίνητα ποὺ ἀπαλλοτριώνονται γιὰ τὴ διάνοιξη τῆς ὁδοῦ Παπαναστασίου (Κλεάνθους — Κανάρη), βάσει τῆς πράξεως τακτοποιήσεως καὶ ἀναλογισμοῦ ἀριθ. 3651/75, ὅτι ἡ ἀποζημίωση ποὺ καθορίσθηκε μὲ τὴν ἀπόφαση τοῦ Μονομελοῦς Πρωτοδικείου Θεσ/νίκης ἀριθ. 228/9.12.75, κατατέθηκε στὸ Ταμεῖο Παρακαταθηκῶν καὶ Δανείων ὑπὲρ αὐτῶν ποὺ θὰ ἀναγνωρισθοῦν δικαιοῦχοι σύμφωνα μὲ τὸ νόμο.

Γιὰ τὴν κατάθεση αὐτὴ ἔχει ἐκδοθεῖ τὸ γραμμάτιο παρακαταθήκης ἀριθ. 271777/15.5.1980 ποσοῦ δέκα ἓξ ἑκατομμυρίων ἑκατὸ σαράντα χιλιάδων (16.140.000) δρχ.

Θεσσαλονίκη, 25 'Ιουνίου 1980

Μὲ ἐντολὴ Νομάρχη
'Ο Διευθυντὴς Πολεοδομίας
ΞΕΝ. ΖΕΡΖΕΛΙΔΗΣ

ΑΠΟ ΤΟ ΕΘΝΙΚΟ ΤΥΠΟΓΡΑΦΕΙΟ